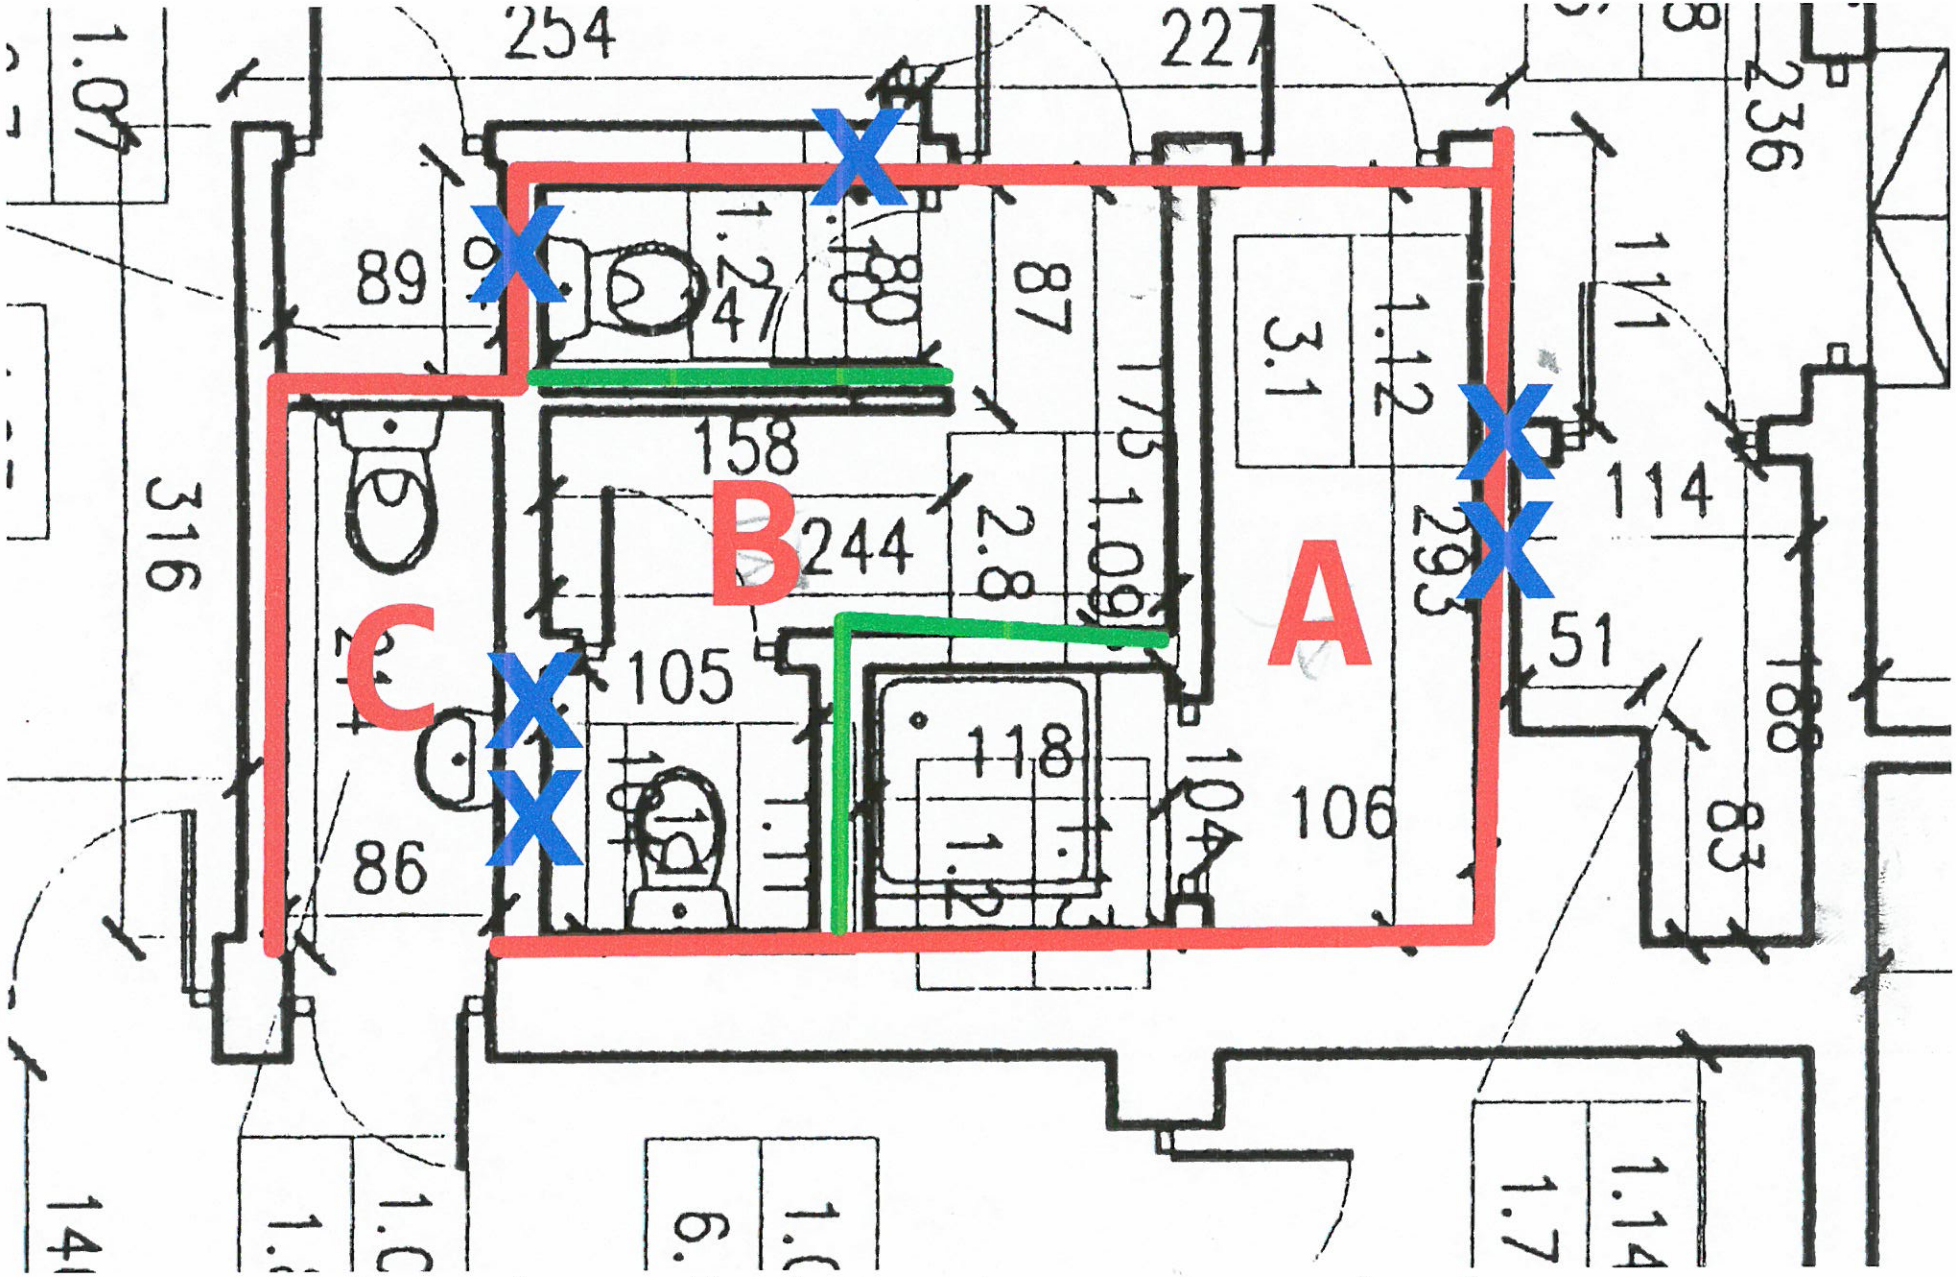

X-gniazdo elektryczne pojedyncze

XX-gniazdo elektryczne podwójne

——-ściany do wyburzenia