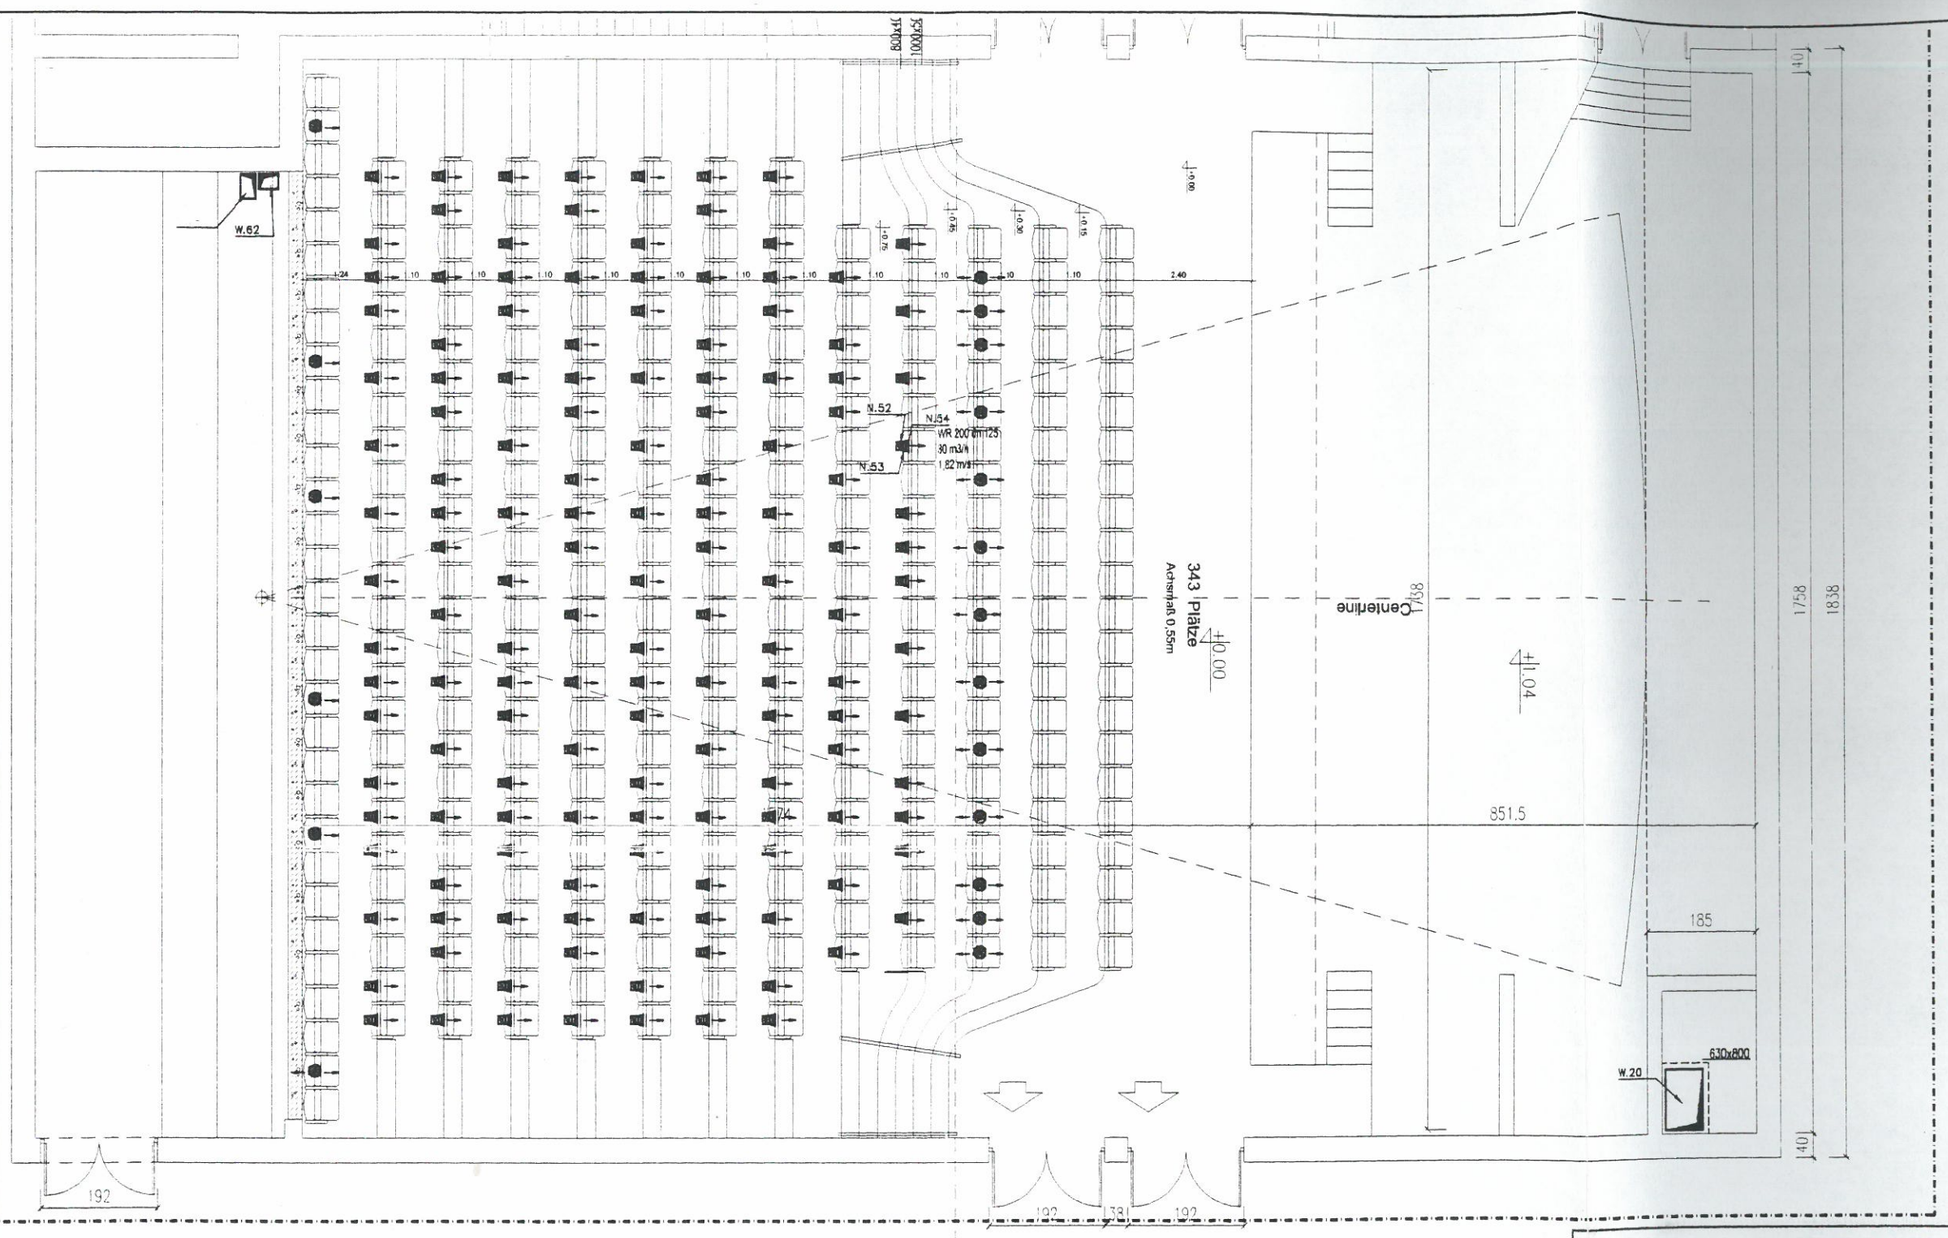

URZĄD MIEJSKI
w ELBLĄGU
WYDZIAŁ ARCHITEKTURY
I PLANOWANIA PRZESTRZENNEGO

P.P.U. creon sp. z o.o. OGRZEWANIE POWIETRZNE KLIMATYZACJA

81-184 GDYNIA ul. Energetykow 7 t. (0-58) 661-54-00 fax. 621-78-66

Projekt

P. W. Instalacj wentylacji i klimatyzacji biur i dużego kina W.O.K. w Elblągu, ul. Junaków 3

Branża SANITARNA

projektował	mgr.inz H. Zaglaniczny upr 2311/Gd/86	
opracował	mgr inz. M. Zalewski	
	inz. Robert Półtrola	
sprawdził	inz. E. Ostoja-Lniski upr. nr 126/65 i 26/GD/73	

skala	Nazwa rysunku	nr rys.
1:100	*Rzut piwnicy wysokiej Sala kinowa duża*	2/11