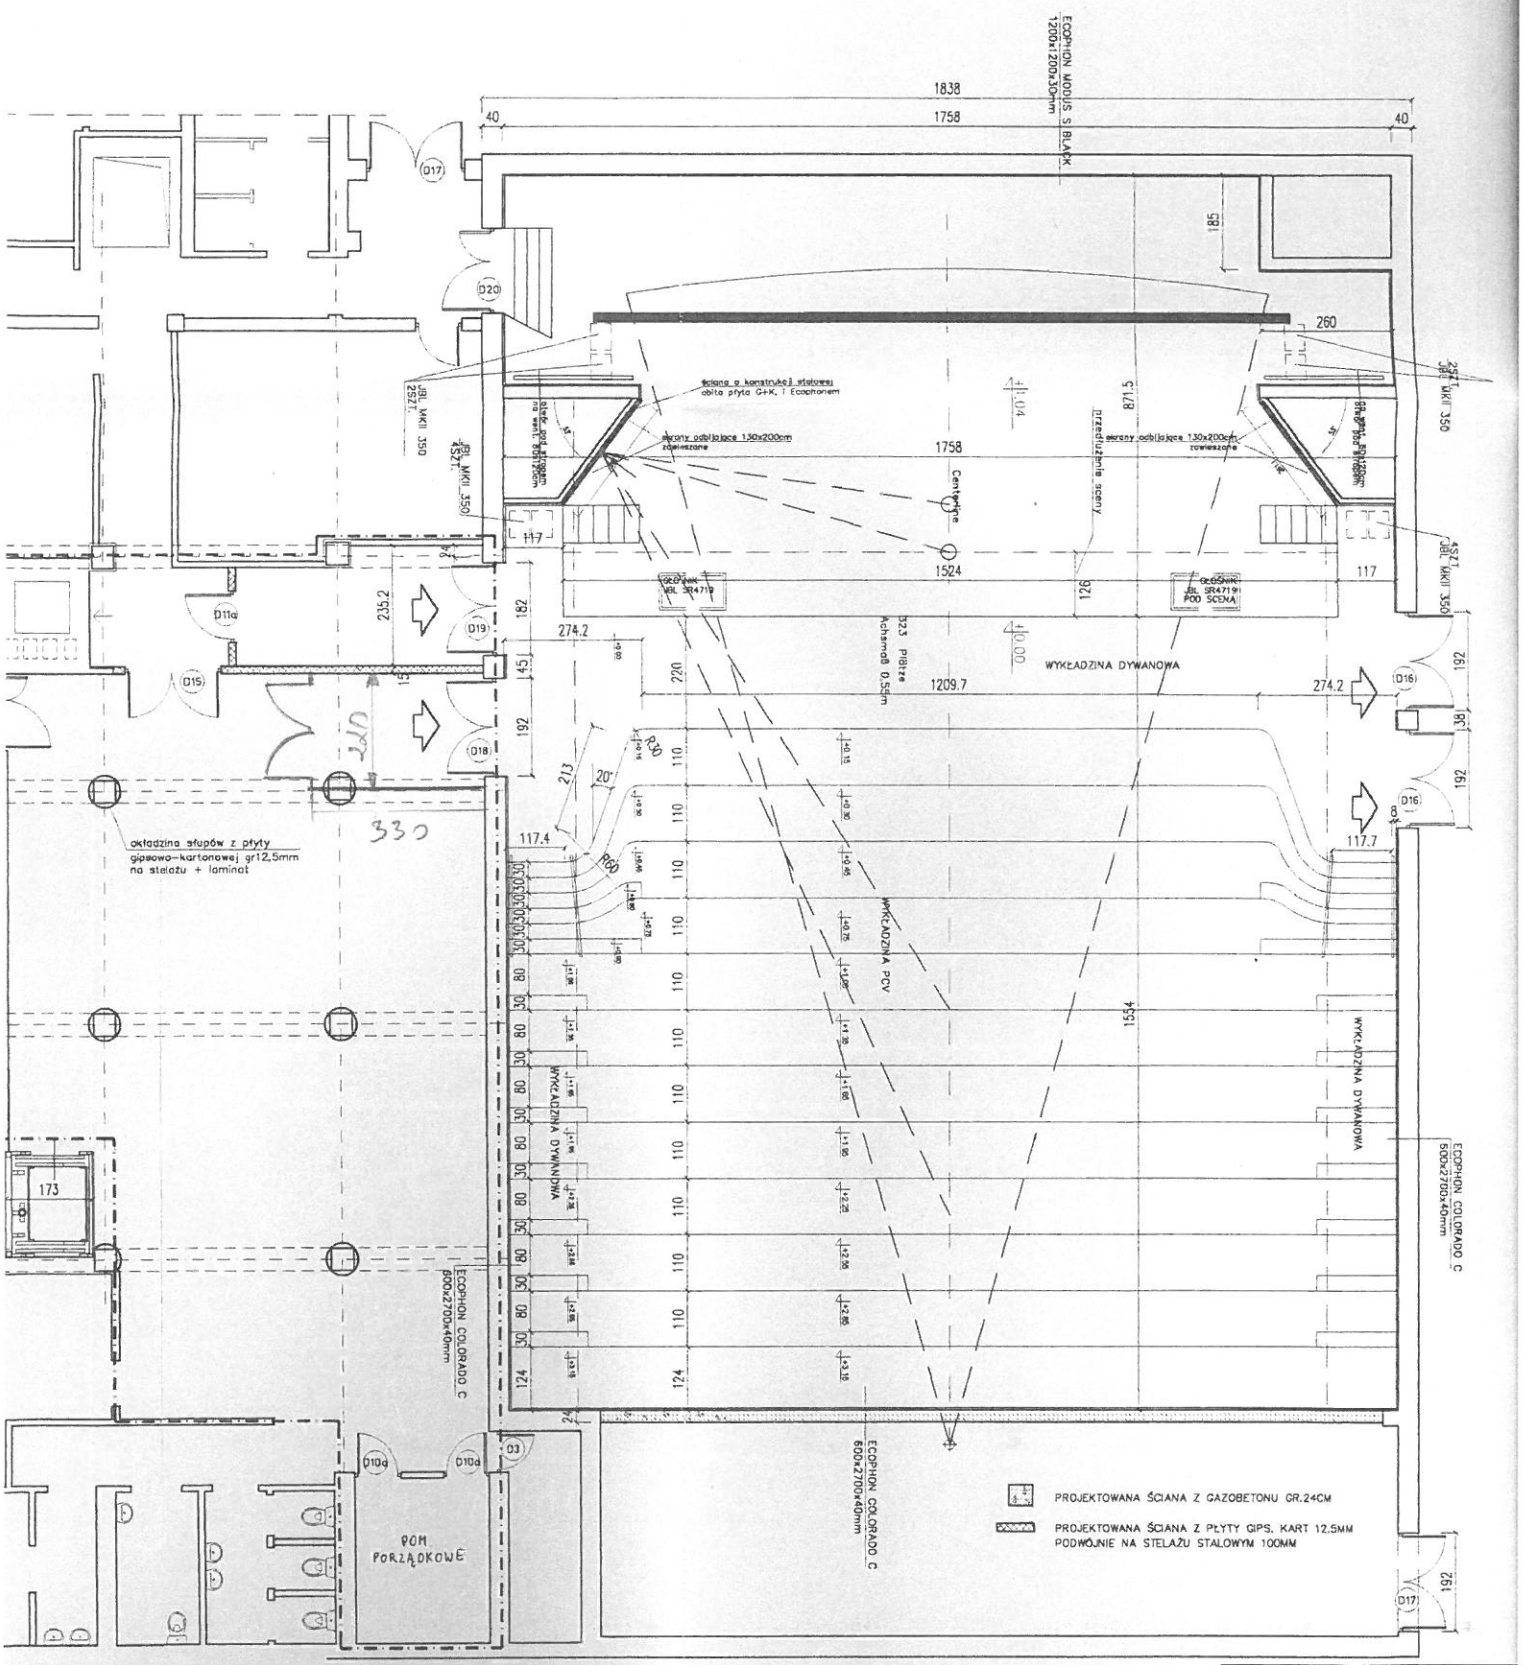

WYSOKA–RZUT

PROCON FIRMA PROJEKTOWO – CONSULTINGO 82-300 ELBLĄG ul. Janaków 3, tel./fax 055/232-46-98	
REMONT WOK W ELBLĄGU	
Nazwa rys.:	
P.T. Bar+Hol–PWNICA WYSOKA RZUT	
Autor opracowania:	mgr inż. arch. Piotr Pajdyn upr. nr 02/2000/OL