PRZEKRÓJ A–A

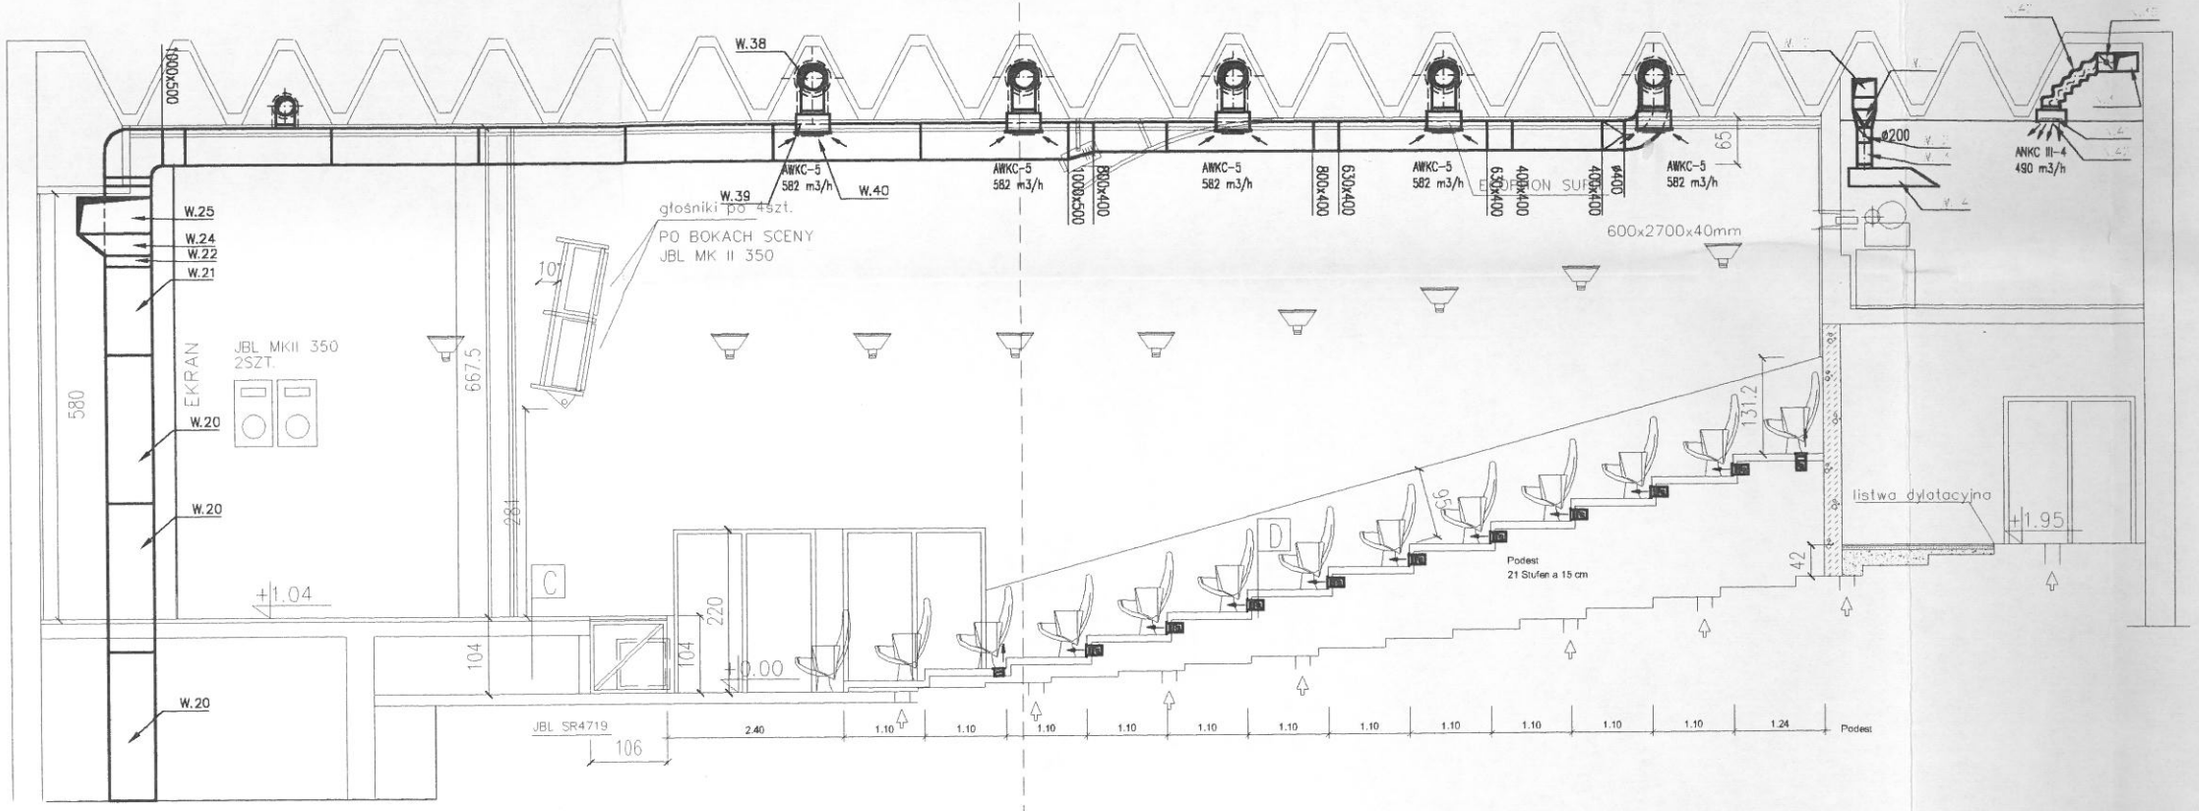
W.38
W.39
W.40
AWKC-5
582 m3/h
AWKC-5
582 m3/h
AWKC-5
582 m3/h
AWKC-5
582 m3/h
AWKC-5
582 m3/h
AWKC III-4
490 m3/h
ø200
ø400
1000x500
800x400
630x400
400x400
630x400
800x400
1000x500
65
głośniki po 4szt.
PO BOKACH SCENY
JBL MK II 350
600x2700x40mm
W.25
W.24
W.22
W.21
W.20
W.20
W.20
EKRAN
JBL MKII 350
2SZT.
580
667.5
281
107
+1.04
+0.00
C
D
104
104
220
131.2
95
42
Podest
21 Stufen a 15 cm
listwa dylatacyjna
+1.95
JBL SR4719
106
2.40
1.10
1.10
1.10
1.10
1.10
1.10
1.10
1.10
1.10
1.10
1.10
1.24
Podest