


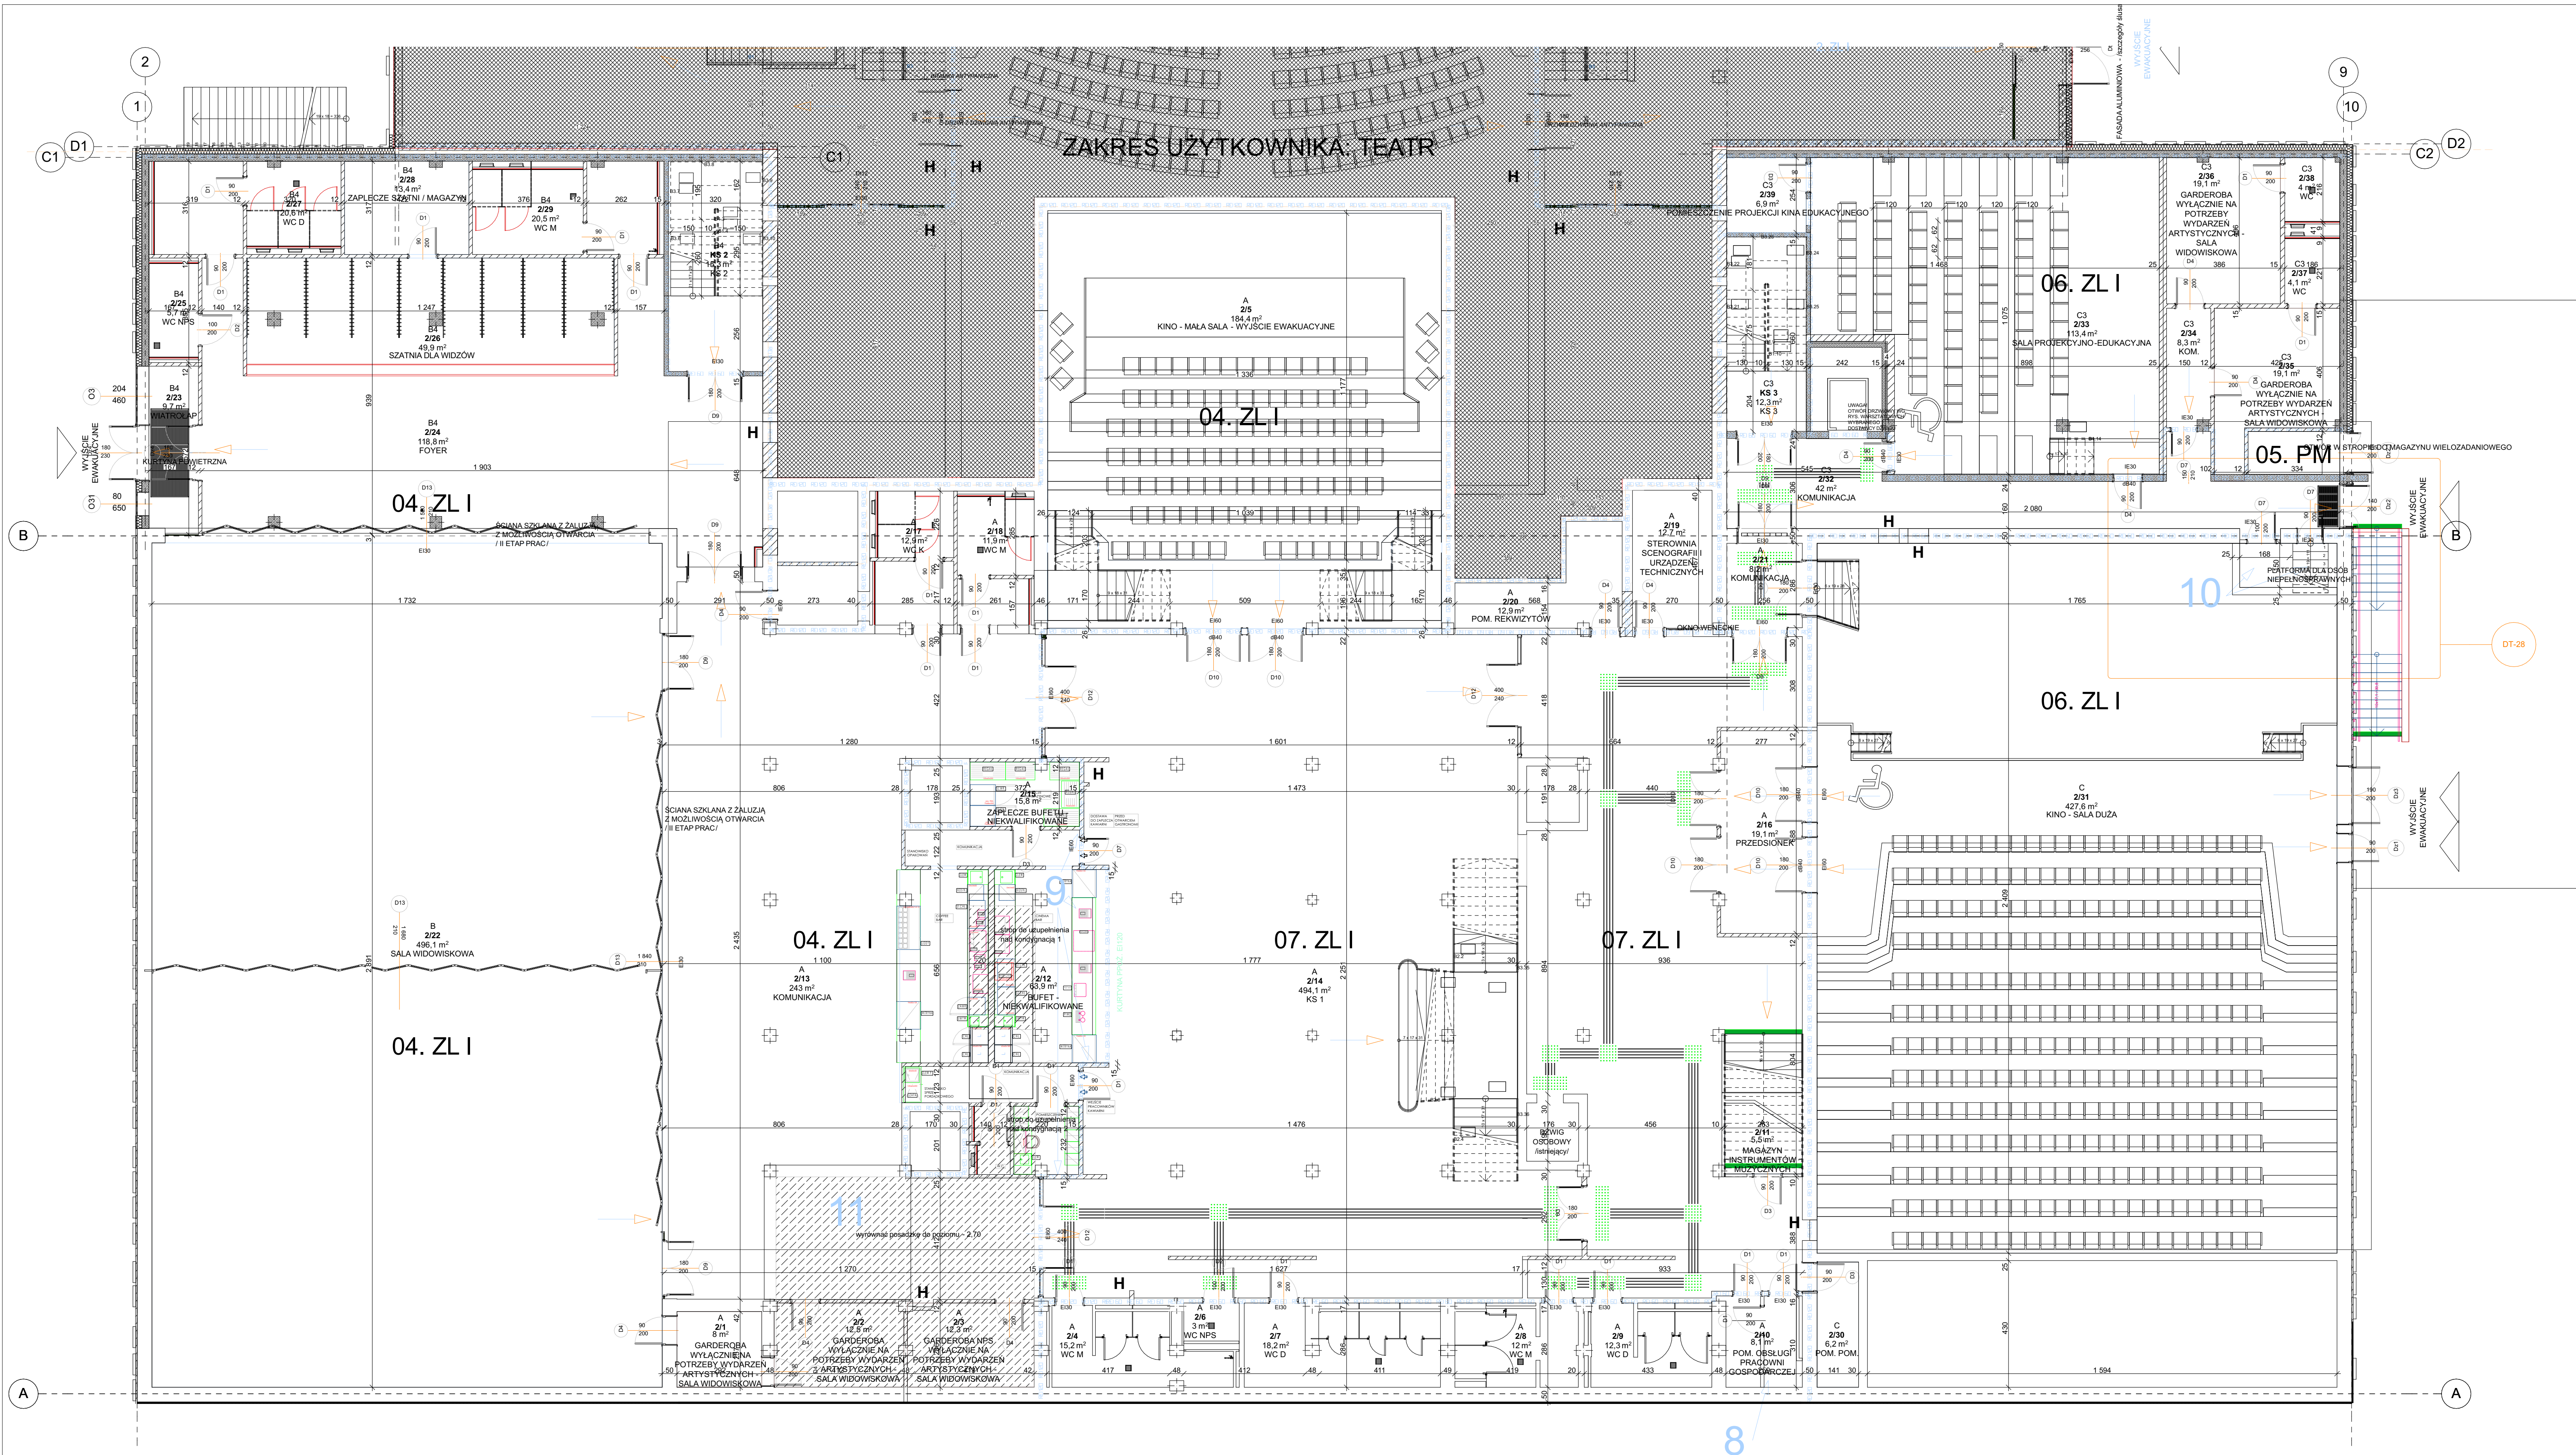

- LEGENDA:
- KONTRASTOWE I ANTYPÓŻLIZGOWE NAKŁADKI NA SCHODY
 - MANIPULATOR - PLATFORMA DLA OSÓB NIEPEŁNOSPRAWNYCH
 - ŚCIEŻKI NAPRAWIAJĄCE
 - 2 WARSZTOWE TYFOGRAFIKI Z TWORZYWA PMMA, OD SPODU NANIESIONY Druk UV, NA WIERZCHU WSZYSTKIE WYPUKŁE INFORMACJE NA TYM SAMYM POZIOŚCIE OK 1 MM, FORMAT A3 LUB ODLEW Z ŻYWICY TRANSPARENTNEJ FORMAT A3
 - SYSTEM PRZYWOLYWANIA CALL HEAR DO MONTAŻU NA DRZWI WEJŚCIOWE DO BUDYNKU
 - PODSTOPNICA 1-a I OSTATNIA PRZY WEJŚCIU GŁÓWNYM DO BUDYNKU OZNACZONA JASNYM, MOCNO KONTRASTOWYM KOLOREM I PORECZ NAPRZECIWKO DRZWI WEJŚCIOWYCH (GŁÓWNYCH DO BUDYNKU) O WYSOKOŚCI 85-90 cm.
 - POCZATEK PODJAZDU DLA NIEPEŁNOSPRAWNYCH Z PRAWEJ I LEWEJ STRONY SCHODÓW, ZMIENIONA FAKTURA POWIERZCHNI LATWIO WYCZUWALNA PRZEZ OSOBY Z DYSFUNKCJĄ

UWAGI :
WSZYSTKIE NAZWY UŻYTE W PROJEKcie STANOWIĄ INFORMACJĘ O PARAMETRACH URZĄDZEŃ I MATERIAŁÓW. WYKONAWCA PRZED WYBUDOWANIEM PRZEDSTAŃ KARTY MATERIAŁOWE Z ZAŁĄCZENIEM WSZELKICH DOKUMENTÓW POTWIERDZAJĄCYCH ICH PARAMETRY TECHNICZNE I HIGIENICZNE. MATERIAŁY I URZĄDZENIA INNE NIŻ UŻYTE W PROJEKcie PODLEGAJĄ AKCEPTACJI GŁÓWNEGO PROJEKTANTA ORAZ WYMAGAJĄ SPORZĄDZENIA DOKUMENTACJI ZMIENNEJ KTÓRA PODLEGA UZGODNIENIU Z GŁÓWNYM PROJEKTEM

INWESTYCJA: NR PROJEKTU:
ROZBUDOWA, PRZEBUDOWA I REMONT CENTRUM SPOTKAŃ EUROPEJSKICH "ŚWIATOWID" W ELBLĄGU. **115**

ADRES INWEST.:
Pl. Kazimierza Jagiellończyka 1, Elbląg 82-300

INWESTOR:
Centrum Spotkań Europejskich "Światowid" w Elblągu,
Pl. Kazimierza Jagiellończyka 1, Elbląg 82-300

BRANŻA: ARCHITEKTURA
FAZA: PROJEKT WYKONAWCZY

DATA: 09 - 2016 r.

PAS PROJEKT
PAS PROJEKT SP. Z O.O.
ul. Plantowa 5,
05-830 Nasadowy
TEL. (022) 759-90-25 FAX (022) 759-79-06 www.pasprojekt.com

RESPONSALNOŚĆ:	WIEI I NADZOR:	NR UPN:	POBIB:
PROJEKTOWAŁ:	mgr inż. arch. Małgorzata Golenko	MA/065/09	
OPRACOWAŁ:	mgr inż. arch. Sławomir Golenko		
OPRACOWAŁ:	mgr inż. arch. Katarzyna Langhans	MA/016/12	

UWAGA: PROJEKT OCHRONNY PRZEMIA AUTORSKIM. PROJEKT ARCHITECTONICZNY JEST PROJEKTEM NADRZĘDZONYM WSZYSTKIE ROZBUDOWY I PROJEKTAM BRANŻOWYM SKŁADAJĄCYM SIĘ Z PROJEKTU GŁÓWNEGO PRZED WYBUDOWANIEM I

RODZAJ RYSUNKU:
OZNAKOWANIE DLA NIEPEŁNOSPRAWNYCH

TREŚĆ RYSUNKU:
POZIOM +2

NR RYSUNKU: PAS - 115A - PW - A - ON - 01

SKALA:
1:100

REWIZJA:
-